
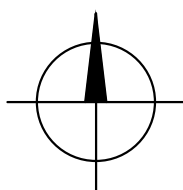


# C.1 SITUAČNÍ VÝKRES ŠIRŠÍCH VZTAHŮ

k. ú. Životice u Nového Jičína

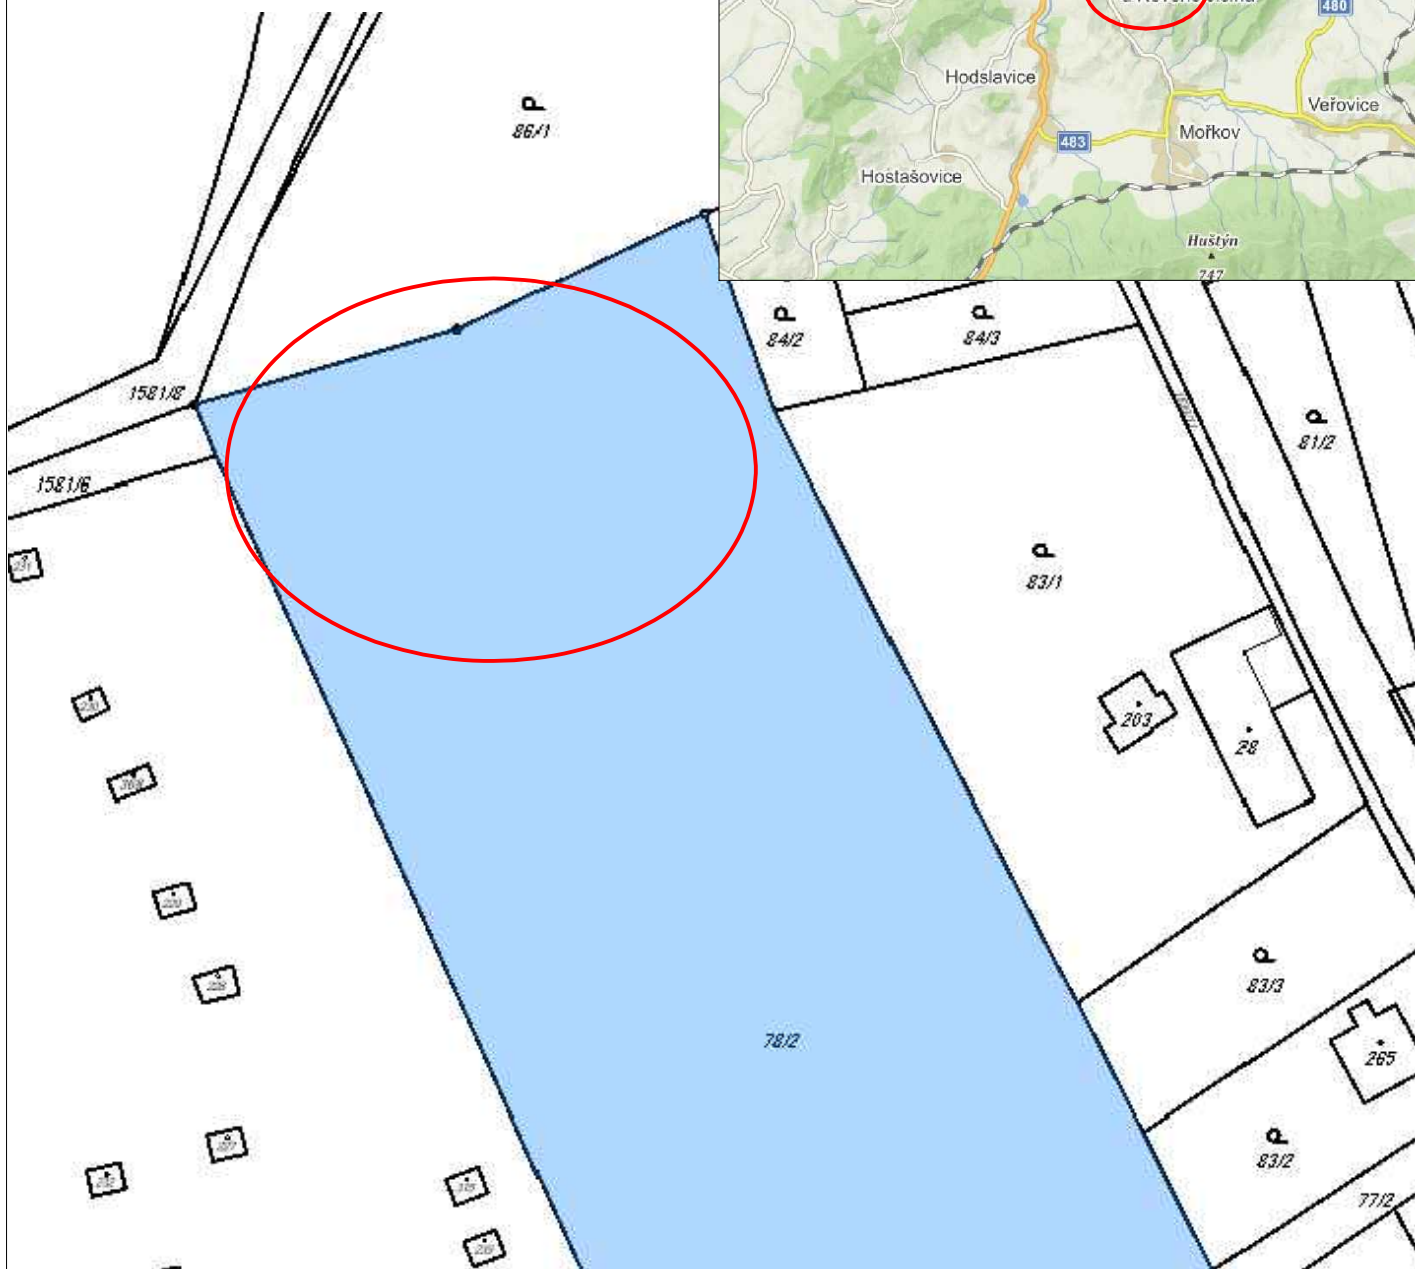

VYPRACOVAL:	PROJEKTANT	ZOD. PROJEKTANT:	<b>Ing. Milada Vlčková</b>	
Ing. Milada Vlčková	Ing. Milada Vlčková	Ing. Tomáš Brückner	Dolní brána 47, 741 01 Nový Jičín tel.: +420 775 711 416 e-mail: miladavlcikova@gmail.com IČ: 06351409	
INVESTOR:	Obec Životice u Nového Jičína, č. p. 128, 742 72			
<b>Dětské hřiště Životice u Nového Jičína</b>			DATUM:	7/2018
			FORMÁT:	1× A4
			MĚŘÍTKO:	1 : 500
ČÁST DOKUMENTACE:			STUPEŇ:	PARÉ:
C. SITUAČNÍ VÝKRESY			DPS	
C.1 SITUAČNÍ VÝKRES ŠIRŠÍCH VZTAHŮ			Č. VÝKRESU:	<b>C.1</b>