



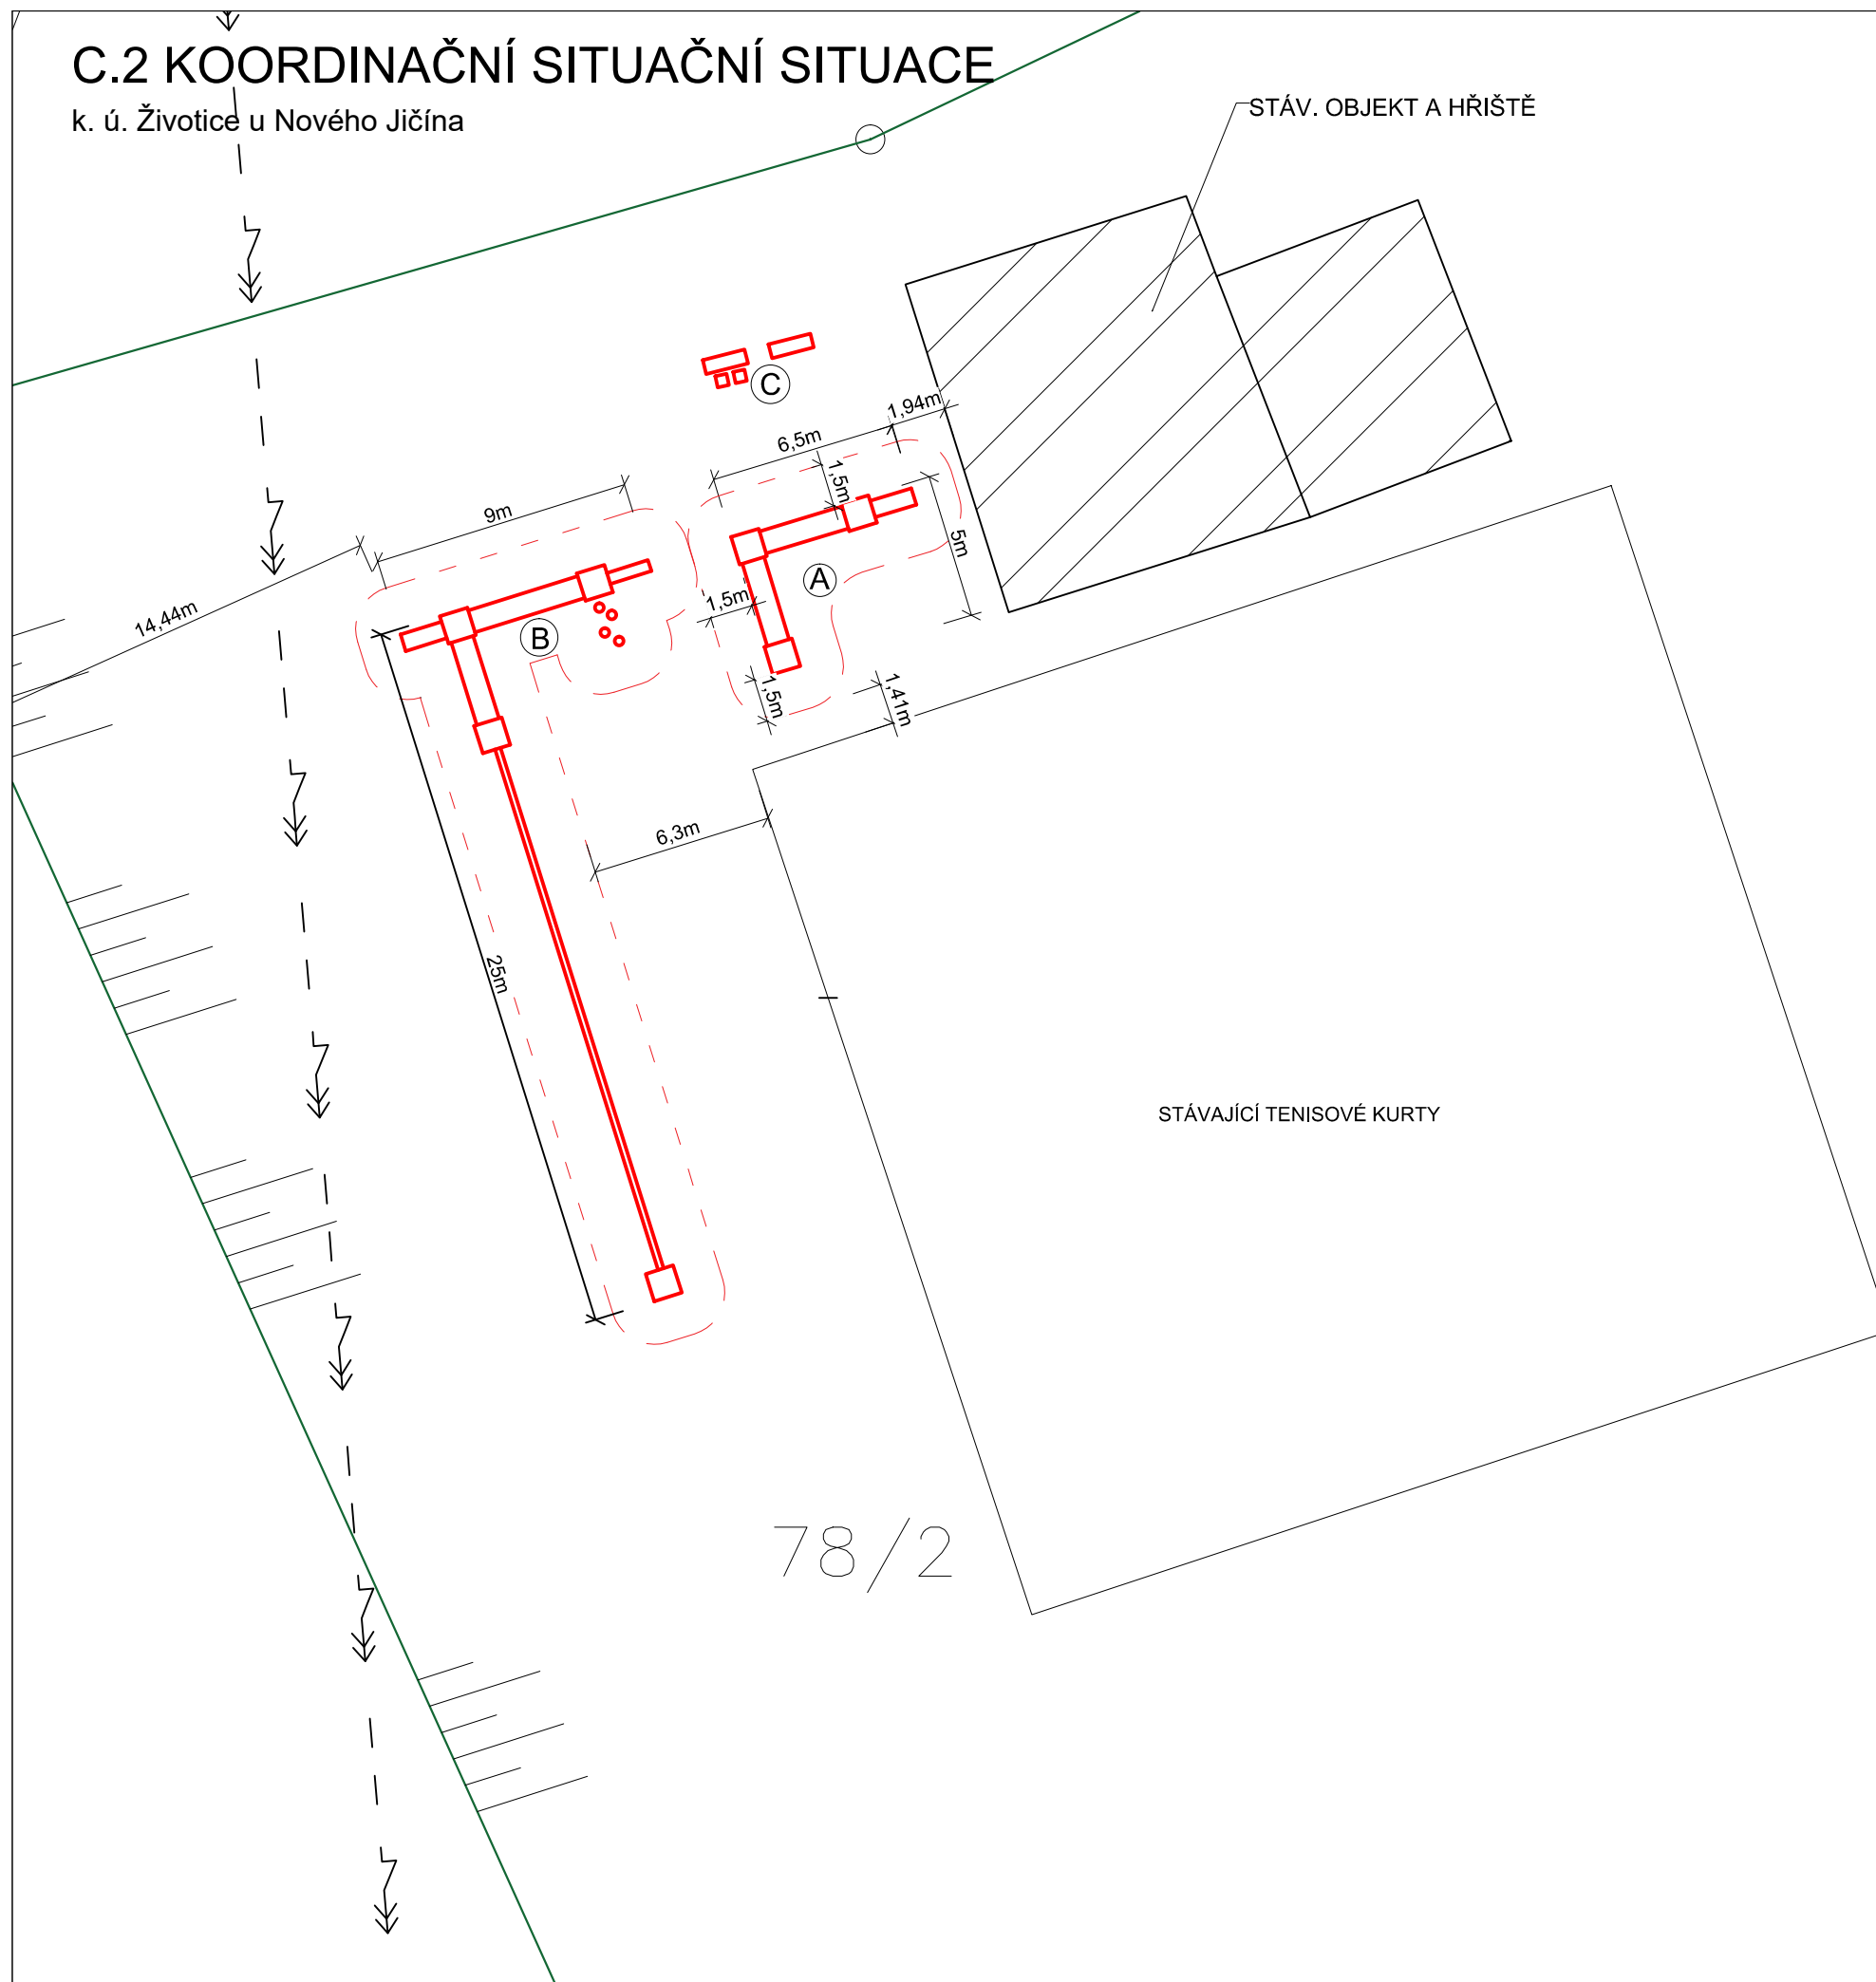



# C.2 KOORDINAČNÍ SITUAČNÍ SITUACE

k. ú. Životice u Nového Jičína

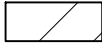

## LEGENDA

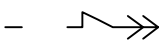-  STÁVAJÍCÍ OBJEKT ZÁZEMÍ A DĚTSKÉHO HŘIŠTĚ
-  NOVĚ UMÍSTOVANÉ HERNÍ PRVKY
-  HRANICE ŘEŠENÝCH PARCEL
-  STÁVAJÍCÍ VENKOVNÍ VEDENÍ VYSOKÉHO NAPĚTÍ NADZEMNÍ DO 35 kV
-  HRANICE DOPADOVÉ PLOCHY

- Ⓐ MALÁ LANOVÁ DRÁHA, MIN. ROZMĚRY 6,5 m × 5 m, MAX. VÝŠKA VOLNÉHO PÁDU 1 m
- Ⓑ VELKÁ LANOVÁ DRÁHA, MIN. ROZMĚRY 9 m × 25 m, MAX. VÝŠKA VOLNÉHO PÁDU 1 m
- Ⓒ 2 × LAVIČKA S OPĚROU, JEDNA S LAVIČEK DOPLNĚNA 2 KS ŠLAPADEL

## DOTČENÉ PARCELY


**Parcelní číslo:** 78/2  
**Obec:** Životice u Nového Jičína [547000]  
**Katastrální území:** Životice u Nového Jičína [797375]  
**Výměra [m2]:** 13324  
**Způsob využití:** sportoviště a rekreační plocha  
**Druh pozemku:** ostatní plocha  
**Vlastnické právo:** Obec Životice u Nového Jičína, č. p. 128, 74272 Životice u Nového Jičína

## POZNÁMKA:

Před začátkem stavby je zhotovitel povinen zajistit vytyčení všech podzemních inženýrských sítí a během výstavby dbát pokynů jejich správců. Toto je povinen zajistit i u sítí neuvedených v dokumentaci, bude-li přítomnost takového zařízení zjištěna.

PŘESNÉ UMÍSTĚNÍ JEDNOTLIVÝCH PRVKŮ BUDE UPŘESNĚNO INVESTOREM PŘI REALIZACI STAVBY, V KAŽDÉM PŘÍPADĚ JE ZHOTOVITEL NUCEN RESPEKTOVAT VEŠKERÉ SOUVISEJÍCÍ PLATNÉ PŘÁVNÍ PŘEDPISY.

Hranice dopadové plochy herního prvku s nuceným pohybem se nesmí protínat s hranicí dopadové plochy jiného prvku .

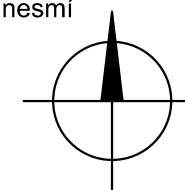

VYPRACOVAL:	PROJEKTANT	ZOD. PROJEKTANT:	<b>Ing. Milada Vičková</b> Dolní brána 47, 741 01 Nový Jičín tel.: +420 775 711 416 e-mail: miladavickova@gmail.com IČ: 06351409	
Ing. Milada Vičková	Ing. Milada Vičková	Ing. Tomáš Brückner		
INVESTOR:	Obec Životice u Nového Jičína, č. p. 128, 742 72		DATUM:	7/2018
<b>Dětské hřiště Životice u Nového Jičína</b>			FORMÁT:	2 × A4
			MĚŘITKO:	1 : 250
ČÁST DOKUMENTACE:			STUPEŇ:	PARÉ:
C. SITUAČNÍ VÝKRESY			DPS	
C.2 KOORDINAČNÍ SITUAČNÍ VÝKRES			Č. VÝKRESU:	<b>C.2</b>