


ODŮVODNĚNÍ ÚZEMNÍHO PLÁNU ŽIVOTICE U NOVÉHO JIČÍNA

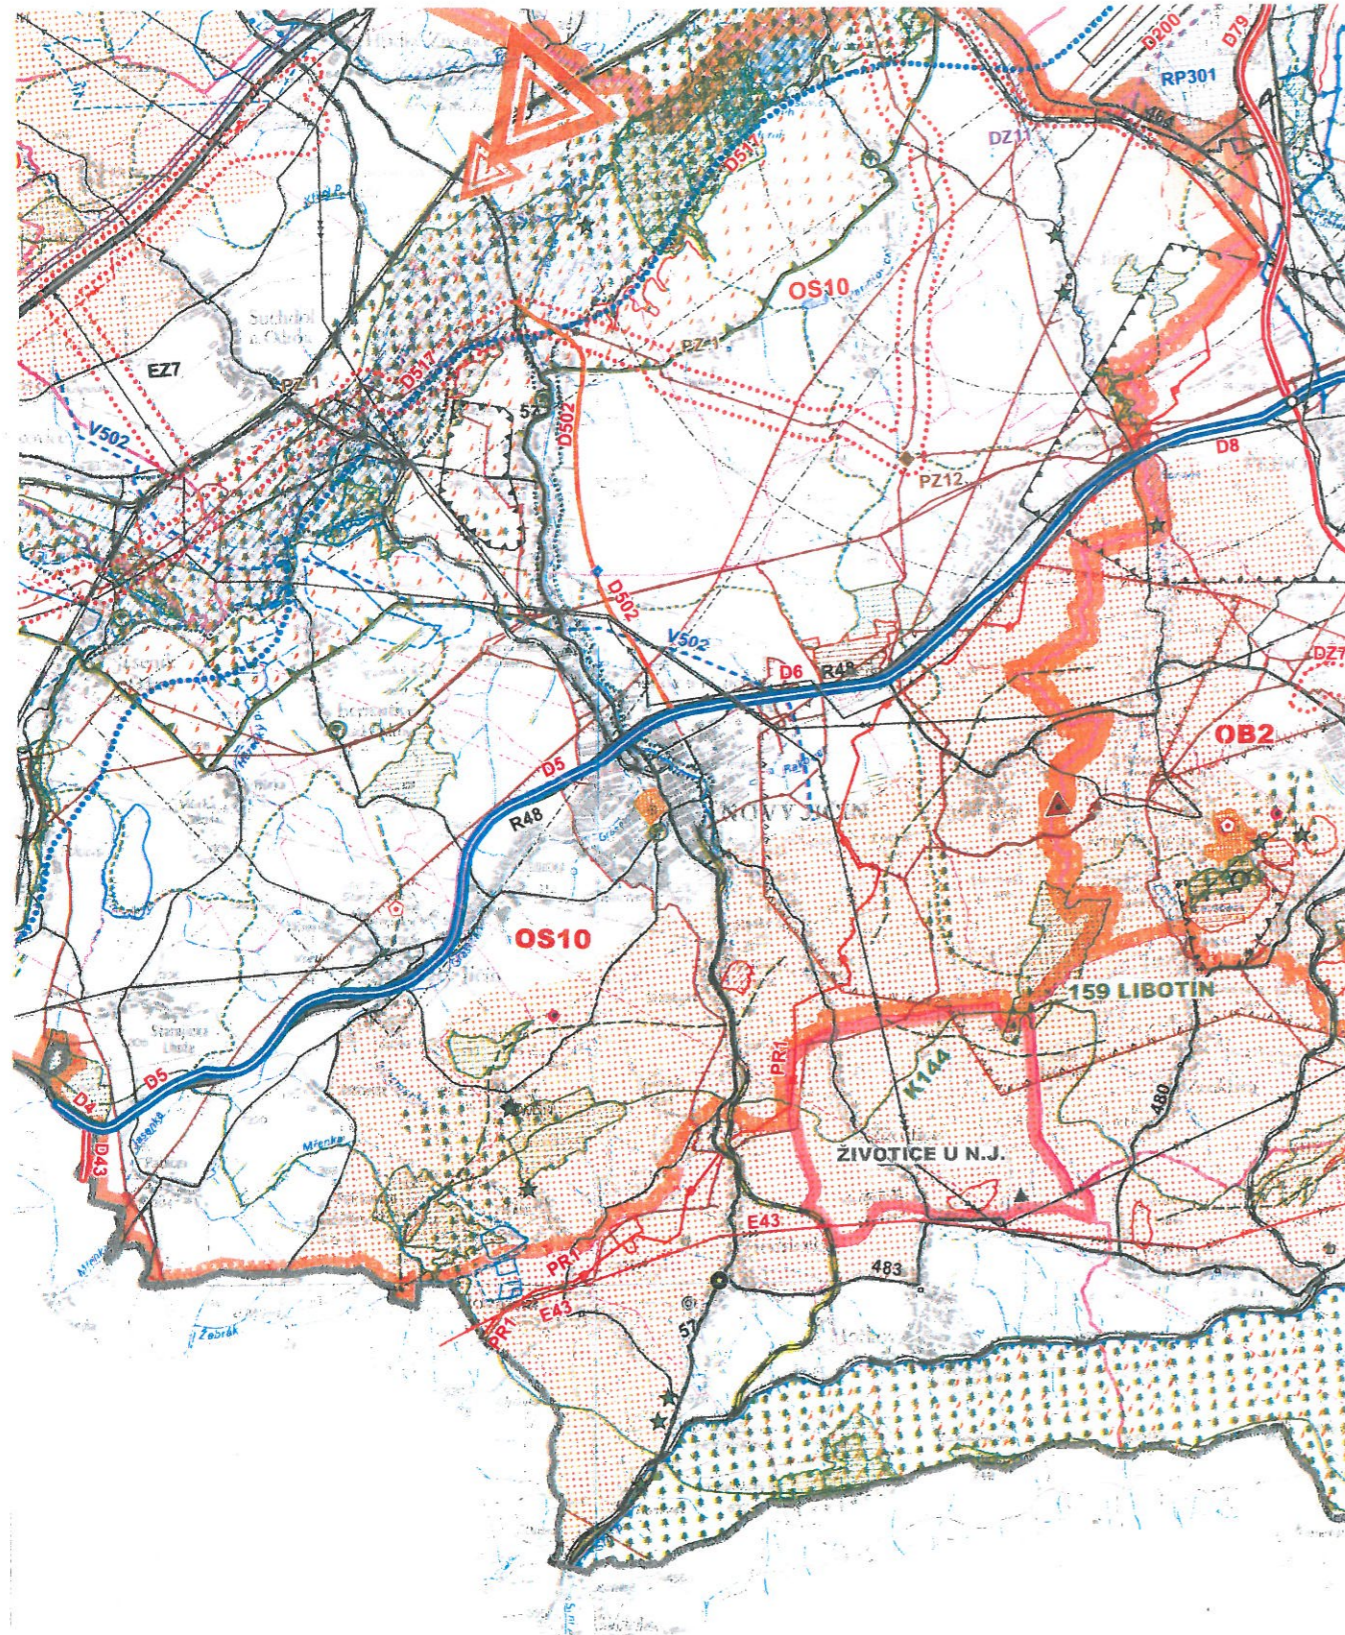

LEGENDA

- HRANICE ŘEŠENÉHO ÚZEMÍ – K.Ú. ŽIVOTICE U NOVÉHO JIČÍNA
- HRANICE KRAJE
- HRANICE SPRÁVNÍHO OBVODU OBCE S ROZŠÍŘ. PŮSOBNOSTÍ
- HRANICE SPRÁVNÍHO OBVODU OBCE
- SILNICE II. TŘÍDY - DVOUPRUHOVÁ
- SILNICE III. TŘÍDY - DVOUPRUHOVÁ
- REGIONÁLNÍ TRATĚ ZRUŠENÁ – NÁVRH CYKLOSTEZKY
- ELEKTRICKÉ VEDENÍ 400 KV
- VTL PLYNOVOD
- PÁTEŘNÍ RADIORELÉOVÁ TRASA
- SKLÁDKA
- EVROPSKY VÝZNAMNÁ LOKALITA (EVL) > 10ha
- PŘÍRODNÍ PARK
- VÝZNAMNÝ KRAJINNÝ HORIZONT - REGIONÁLNÍ
- DOBÝVACÍ PROSTOR NETĚŽENÝ > 10ha
- CHRÁNĚNÉ LOŽISKOVÉ ÚZEMÍ
- ÚZEMÍ S PŘEDPOKLÁDANÝM VÝSKYTEM DŮLNÍCH DÉL > 10ha
- SESUVNÁ ÚZEMÍ OSTATNÍ > 10ha
- OB2** ROZVOJOVÁ OBLAST REPUBLIKOVÉHO VÝZNAMU
- OS10** ROZVOJOVÁ OSA REPUBLIKOVÉHO VÝZNAMU

VEŘEJNĚ PROSPĚŠNÁ OPATŘENÍ

- 159 LIBOTÍN** REGIONÁLNÍ BIOCENTRUM
- K144** NADREGIONÁLNÍ BIKORIDOR

VEŘEJNĚ PROSPĚŠNÉ STAVBY

- E43** ELEKTRICKÉ VEDENÍ 400 KV
- PR1** PRODUKTOVOD

| ZÁZNAM O ÚČINNOSTI | |
|---|--------------------------|
| Správní orgán, který územní plán vydal: | |
| ZASTUPITELSTVO OBCE ŽIVOTICE U NOVÉHO JIČÍNA | |
| Datum nabytí účinnosti: | |
| Pořizovatel: | |
| MĚSTSKÝ ÚŘAD NOVÝ JIČÍN ODBOR ÚZEMNÍHO PLÁNOVÁNÍ A STAVEBNÍHO ŘÁDU | |
| Jméno a příjmení: | |
| Ing. Hana Zubková | |
| Funkce: | |
| referent veřejné správy | |
| Podpis: | |
| (oprávněná úřední osoba pořizovatele) | (otisk úředního razítka) |

| | | | |
|---|--------------------------------|--|------------------------|
| ÚZEMNÍ PLÁN ŽIVOTICE U NOVÉHO JIČÍNA | | | |
| Pořizovatel: MĚSTSKÝ ÚŘAD NOVÝ JIČÍN ODBOR ÚZEMNÍHO PLÁNOVÁNÍ A STAVEBNÍHO ŘÁDU | | | |
| Zpracovatelé dokumentace: Zodpovědný projektant – urbanista: Ing.arch. Dita Kunetková | | Hlavní projektant: Ing.arch. Jaroslav Kunetek | |
| Podklad: Odůvodnění ZÚR MSK - Koordinační výkres | | | |
| Zpracovatel ZÚR MSK: Atelier T-plan s.r.o., Na Šachtě 497/9, Praha 7- Holešovice | | | |
| VÝKRES ŠÍŘSÍCH VZTAHŮ | | | |
| Datum zpracování: 4 / 2015 | Číslo zakázky: 01-02 / 2013 | Měřítko: 1 : 100 000 | Číslo výkresu: II.2 |